


M = 1 : 10

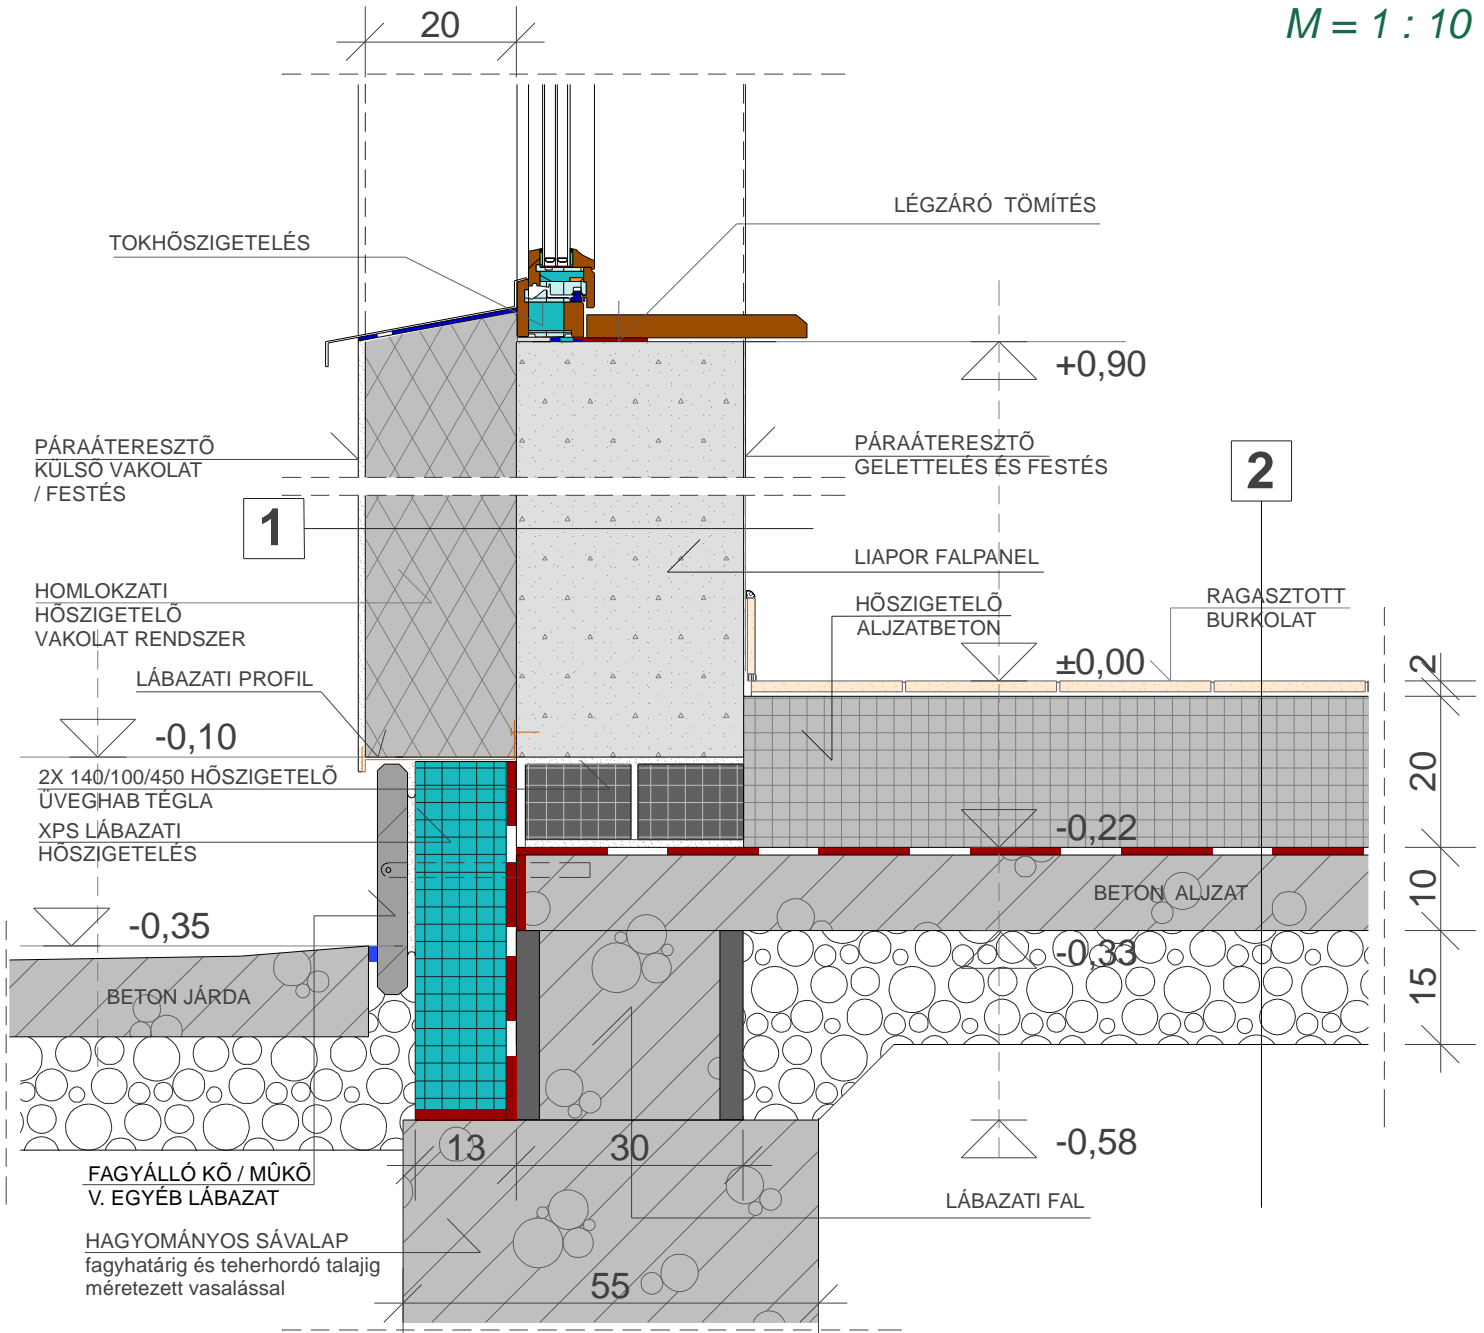

	Hr.	d _i (cm)	Réteg megnevezése	λ (W/mK)	R _i (m ² K/W)	U (W/m ² K)
MEGJEGYZÉS: A LIAPOR FALPANEL MAGASSÁGA A HŐSZIGETELŐ ALJZATBETON MAGASSAGÁTÓL, VALAMINT AZ ÜVEGHAB TÉGLA ALKALMAZÁSÁTÓL FÜGGŐEN VÁLTOZHAT	1		LD.: R-5			
	2	2,0	Ragasztott kerámia / parketta	0,78	0,026	0,33
		20,0	Hőszigetelő aljzatbeton	0,089	2,25	
		0,5	Talajnedvesség elleni szigetelés	0,17	0,03	
		10,0	Beton aljzat	1,28	0,078	
		20,0	Töm öritett kavics feltöltés	0,55	0,36	
				+0,123 + 0,167		3,03