


M = 1 : 10

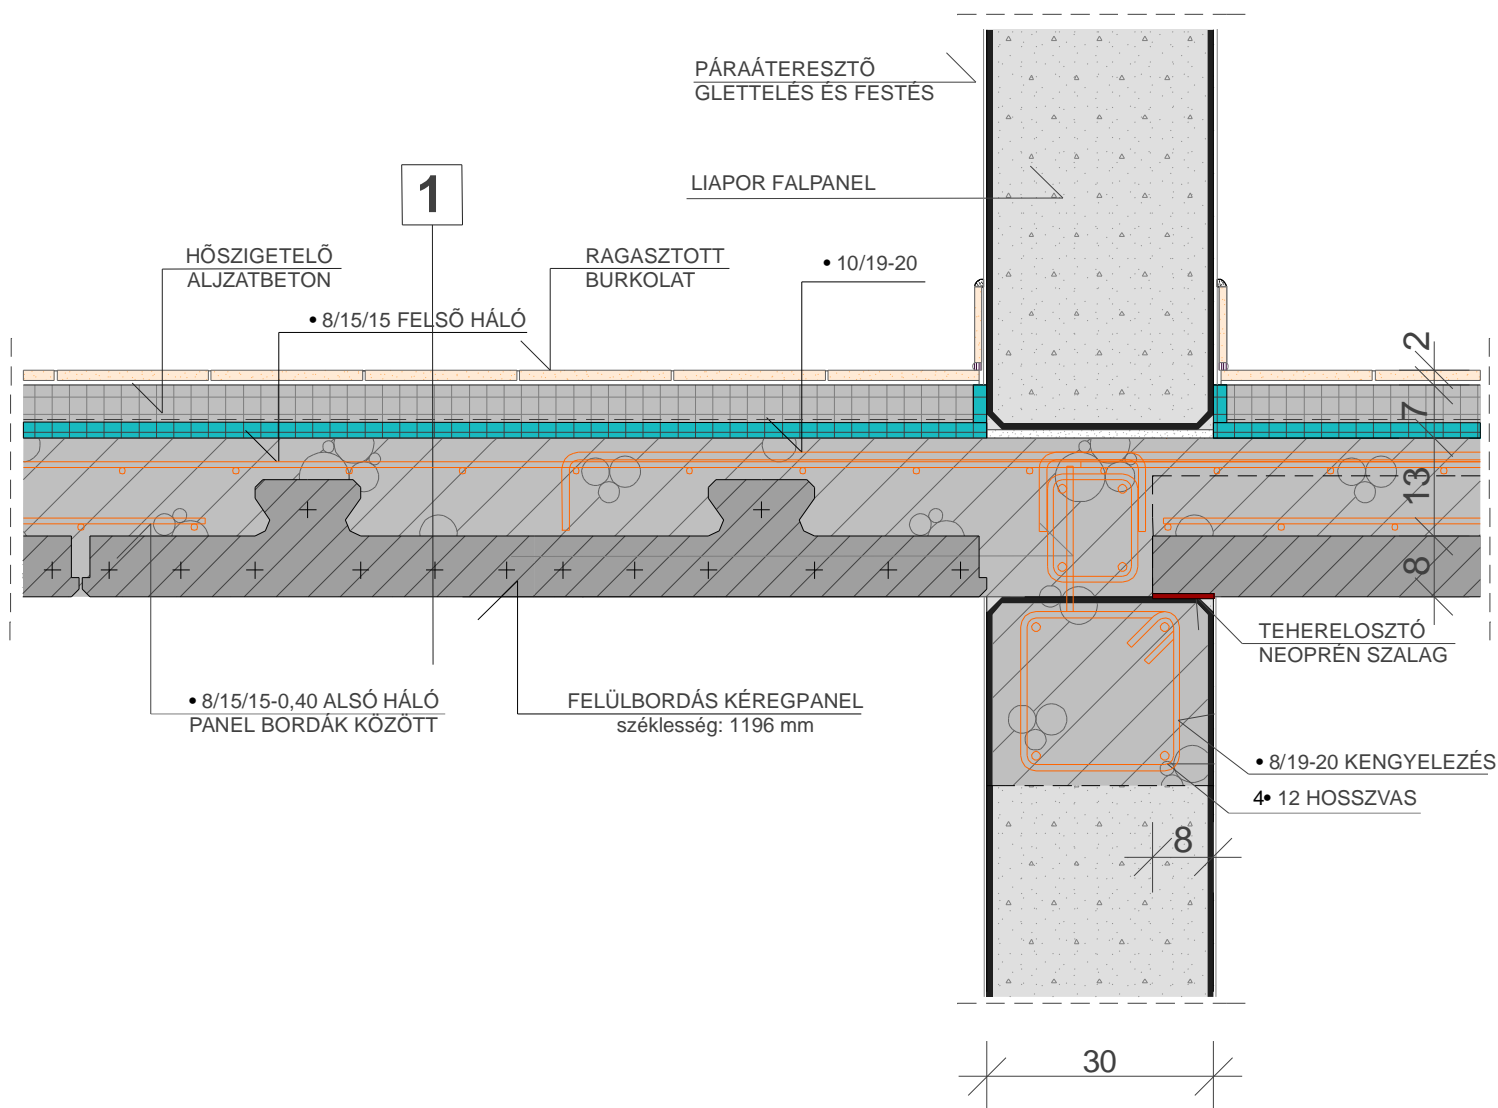

	Hr.	d _i (cm)	Réteg megnevezése	λ (W/mK)	R _i (m ² K/W)	U (W/m ² K)
FELBETON: C20-16/KK	1	2,0	Ragasztott kerámia / parketta	0,78	0,026	0,674
FÖDÉMPANEL: C 50/60		5,0	Hőszigetelő aljzatbeton	0,089	0,56	
BETONACÉL: B60.50		1 rtg	Technológiai szigetelés	-	-	
BETONFEDÉS: MIN. 2,0 cm		2,0	Hanglágyművelő réteg (lépésálló hőszigetelés)	0,035	0,57	
		13,0	Vasalt felbeton	1,28	0,1	
		8,0	BP16 (14) Helyszíni felbetonnal együttműködő felülbordás zsaluzó kéregpanel földem szerkezet	1,28	0,06	
			Gletteles, festés			
			+0,123 + 0,043		1,48	